

Vyhlásenie o parametroch č. DANAJ-2019/002/DREVO-AL/CPR



Jedinečný identifikačný kód typu výrobku: **Drevohlinikové okná a balkónové dvere EURO IV 92**

Zamýšľané použitie: **Výrobok je určený do zvislých obvodových konštrukcií bytových a nebytových objektov.**

Výrobca: **Igor Danaj, 032 12 Dúbrava 49**

Systém posúdenia a overenia nemennosti parametrov: **Systém 3**

Harmonizovaná norma: **STN EN 14351-1+A2:2016**

Notifikované subjekty: **NO č. 1478 LIGNOTESTING a.s., Technická 5, 821 04 Bratislava**

Deklarované parametre:

Tabuľka 1: Jednokrídlové okná, otváracie, sklopné, otváracio-sklopné, pevné, kyvné

Podstatné vlastnosti	Parameter	Harmonizovaná technická špecifikácia
Odolnosť proti zaťaženiu vetrom	Trieda C4	EN 14351-1+A2:2016
Vodotesnosť – nechránené (A)	Trieda E900	
Nebezpečné látky	neobsahuje	
Únosnosť bezpečnostného vybavenia	350 N	
Akustické vlastnosti	So zasklením (4-18-4-18-4) mm s deklarovaným $R_w = 33\text{dB}$: $R_w = 34 \text{ (-2, -5)dB}$	
Súčiniteľ prechodu tepla	So zasklením (4-18-4-18-4) mm s deklarovaným $U_g = 0,5 \text{ W/(m}^2\text{K)}$: $U_g = 0,72 \text{ W/(m}^2\text{K)}$	
Radiačné vlastnosti	Solárny faktor $g = 0,53$, Svetelná priepustnosť $\tau = 0,74$	
Prievzdušnosť	Trieda 4	

Tabuľka 2: Jednokrídlové okno OS s pevným bočným svetlíkom, otváracie, sklopné, otváracio-sklopné, pevné


Podstatné vlastnosti	Parameter	Harmonizovaná technická špecifikácia
Odolnosť proti zaťaženiu vetrom	Trieda C3	EN 14351-1+A2:2016
Vodotesnosť – nechránené (A)	Trieda E1200	
Nebezpečné látky	neobsahuje	
Únosnosť bezpečnostného vybavenia	350 N	
Akustické vlastnosti	NPD	
Súčiniteľ prechodu tepla	So zasklením (4-18-4-18-4) mm s deklarovaným $U_g = 0,5 \text{ W/(m}^2\text{K)}$: $U_g = 0,72 \text{ W/(m}^2\text{K)}$	
Radiačné vlastnosti	Solárny faktor $g = 0,53$, Svetelná priepustnosť $\tau = 0,74$	
Prievzdušnosť	Trieda 4	

Tabuľka 3: Jednokrídlové balkónové dvere otváracie, sklopné, otváracio-sklopné, pevné

Podstatné vlastnosti	Parameter	Harmonizovaná technická špecifikácia
Odolnosť proti zaťaženiu vetrom	Trieda C3	EN 14351-1+A2:2016
Vodotesnosť – nechránené (A)	Trieda 9A	
Nebezpečné látky	neobsahuje	
Únosnosť bezpečnostného vybavenia	350 N	
Akustické vlastnosti	NPD	
Súčiniteľ prechodu tepla	So zasklením (4-18-4-18-4) mm s deklarovaným $U_g = 0,5 \text{ W/(m}^2\text{K)}$: $U_g = 0,72 \text{ W/(m}^2\text{K)}$	
Radiačné vlastnosti	Solárny faktor $g = 0,53$, Svetelná priepustnosť $\tau = 0,74$	
Prievzdušnosť	Trieda 4	


Tabuľka 4: Dvojkridlové balkónové dvere otváracie, sklopné, otváracio-sklopné, pevné


Podstatné vlastnosti	Parameter	Harmonizovaná technická špecifikácia
Odolnosť proti zaťaženiu vetrom	Trieda C2/B3	EN 14351-1+A2:2016
Vodotesnosť – nechránené (A)	Trieda E900	






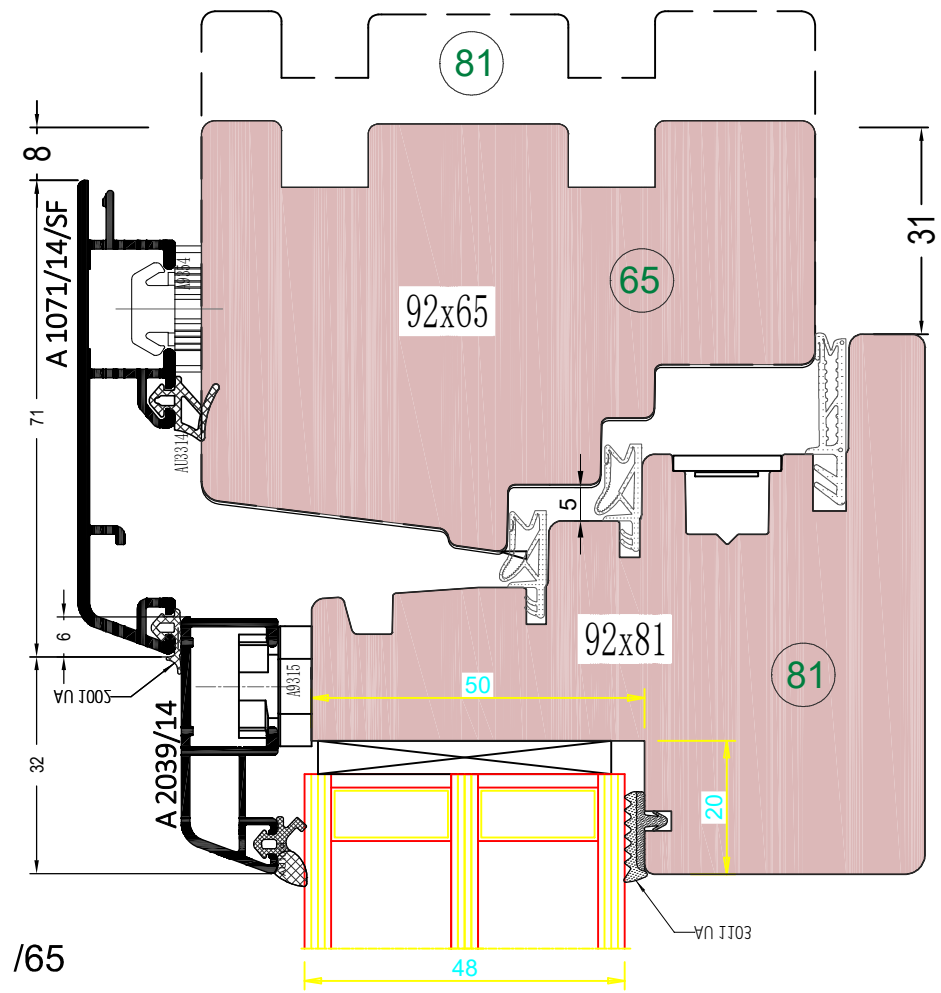


/65

۱

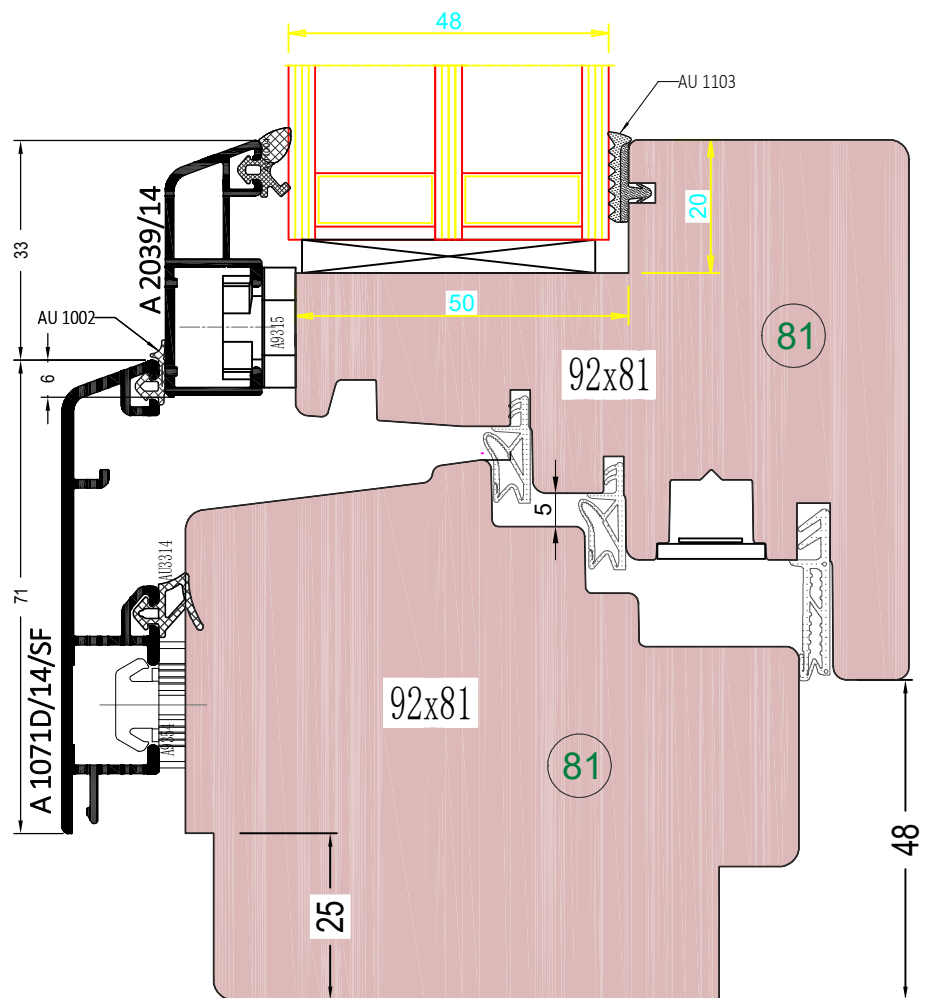

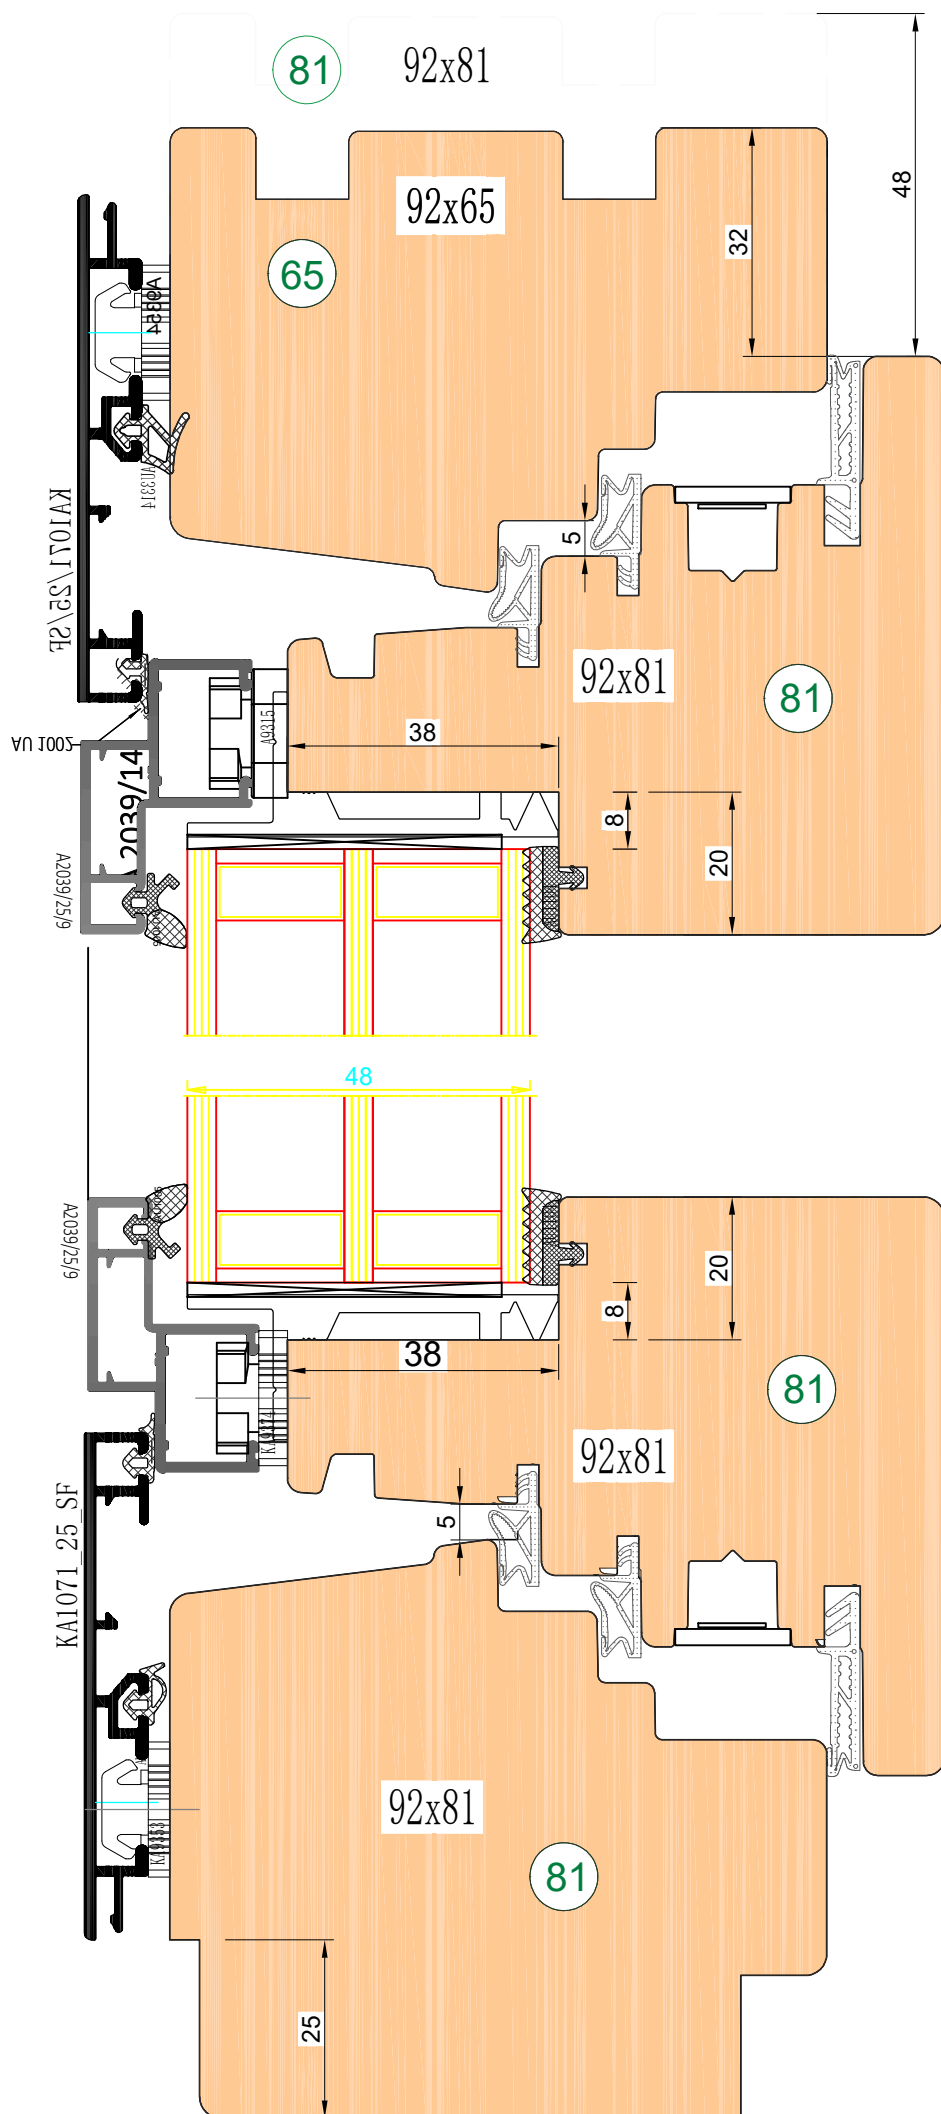

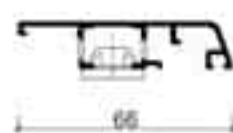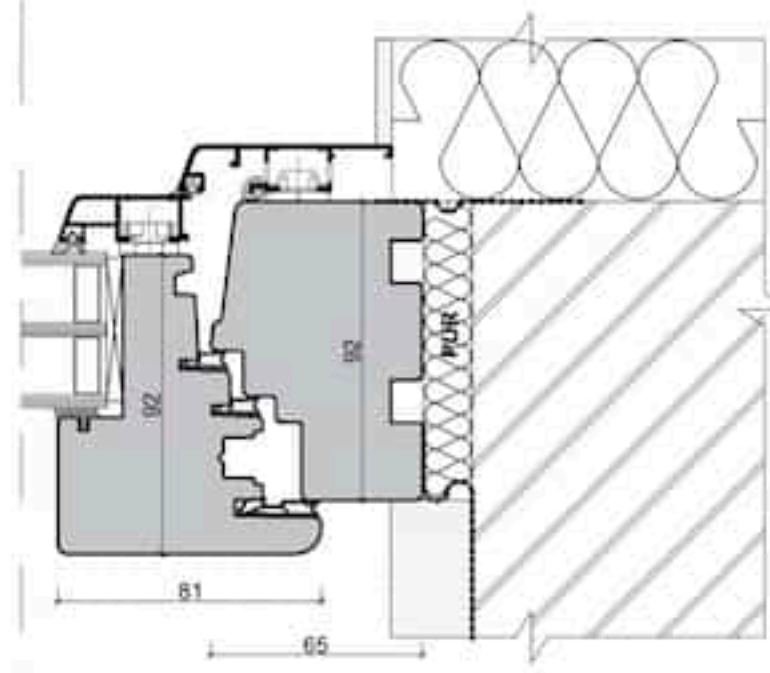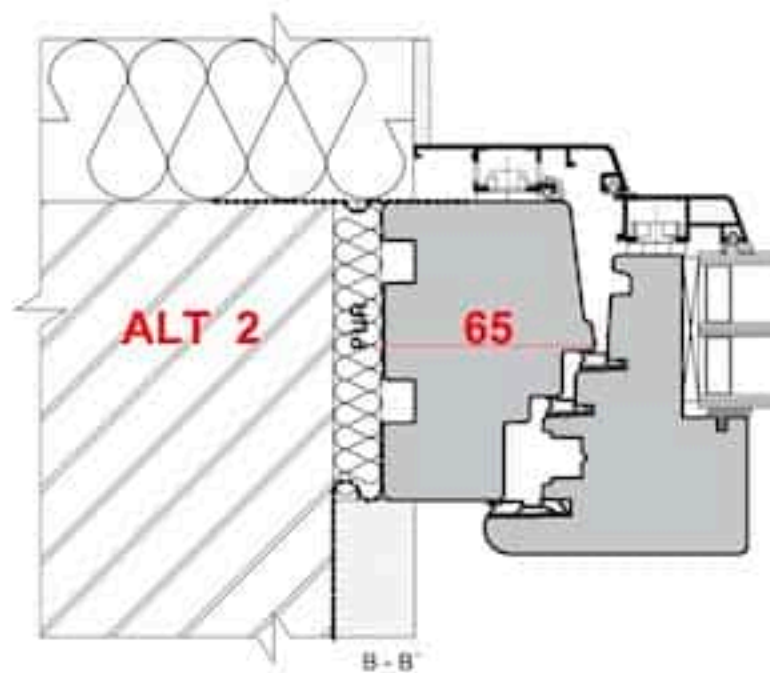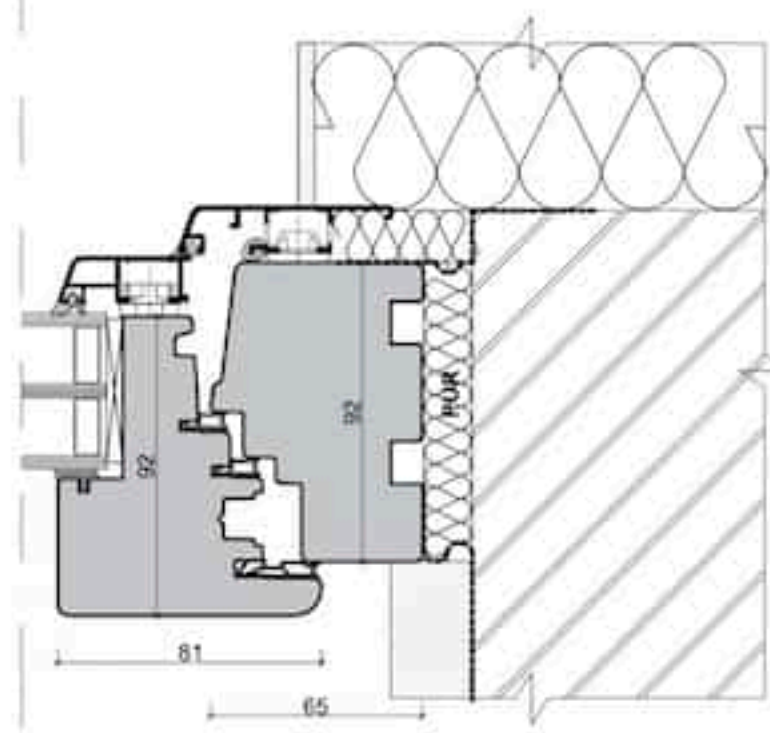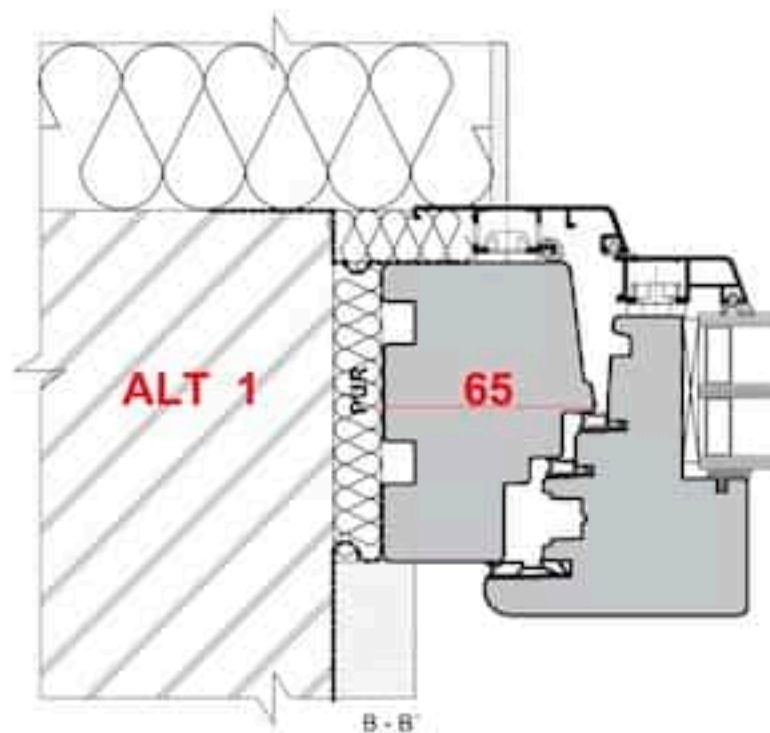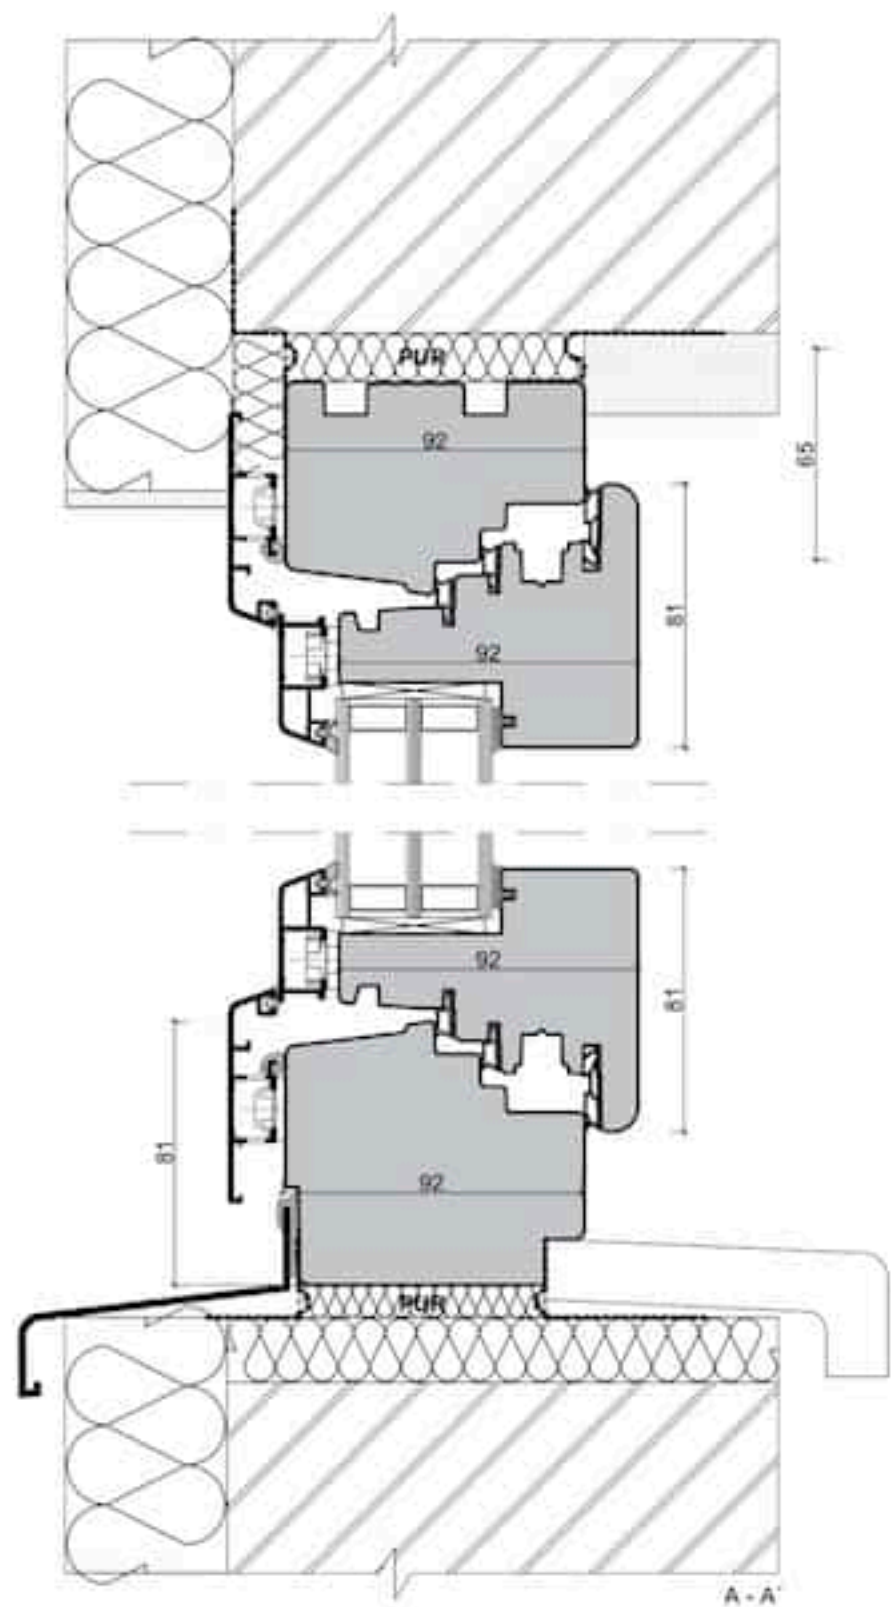

LEGENDA:




MURIVO



TEPELNÁ IZOLÁCIA



OMIETKA

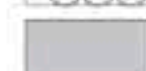

DREVO

----- MONTÁŽNA PÁSKA

